


6394800

6394700

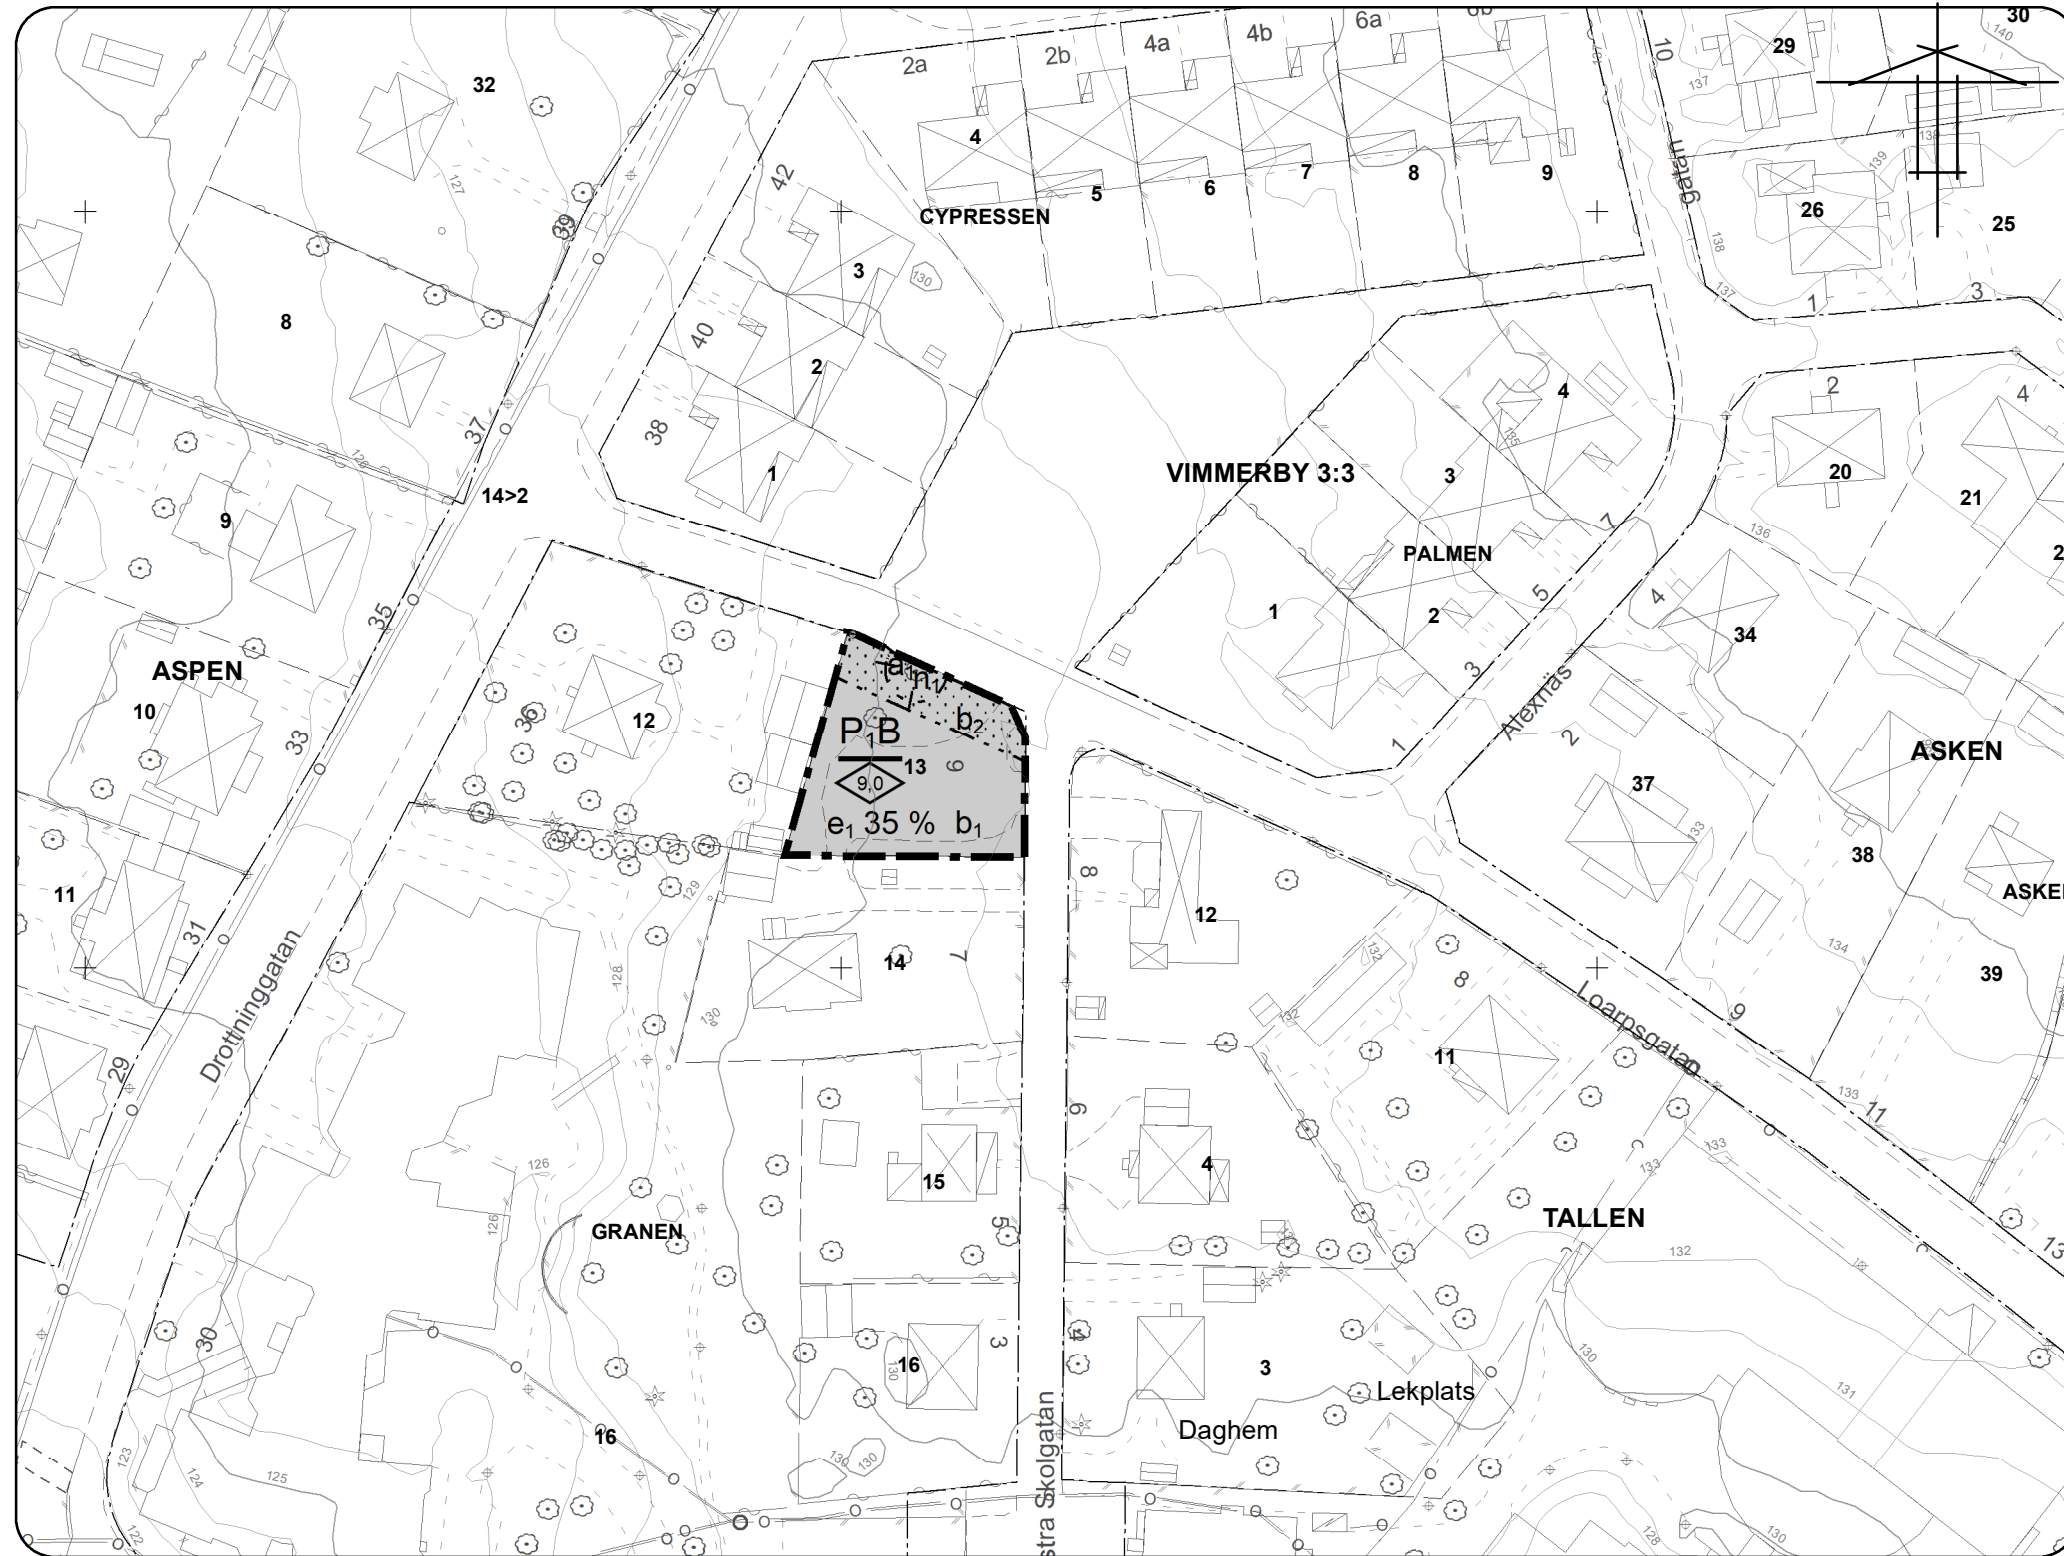

Grundkarteinformation

| | | |
|--|--|--|
| | | |
| | | |
| | | |
| | | |
| | | |
| | | |
| | | |
| | | |

0 50 100 Meter

Skala 1:1 000

Utskriftsformat A3

Grundkartan är förädlad ajourhållet utdrag ur Vimmerby kommuns primärkarta.
 Koordinatsystem i plan: Sweref 99 16 30
 Höjdsystem: RH2000
 Fastighetsredovisningen aktuell: 2021-02-01

Hultsfred-Vimmerby Miljö-och Byggnadsförvaltning
 Plan- och byggnadsavdelningen 2021-03-05

PLANBESTÄMMELSER

Följande gäller inom områden med nedanstående beteckningar.
 Endast angiven användning och utformning är tillåten.
 Där beteckning saknas gäller bestämmelsen inom hela planområdet.

GRÄNSBETECKNINGAR

- Planområdesgräns
- Egenskapsgräns
- Egenskapsgräns och administrativ gräns

ANVÄNDNING AV MARK OCH VATTEN

Kvartersmark

P₁B Markparkering, Bostäder

EGENSKAPSBESTÄMMELSER FÖR KVARTERSMARK

Omfattning

e₁ 35 % Största byggnadsarea är angivet värde i % av fastighetsarean inom användningsområdet

Marken får inte förses med byggnad

Mark

n₁ Trädet får endast fällas om det är sjukt eller utgör en säkerhetsrisk

Utförande

b₁ Endast 60 % av markytan får hårdgöras

b₂ Endast 10 % av markytan får hårdgöras

Utformning

Högsta nockhöjd är angivet värde i meter

ADMINISTRATIVA BESTÄMMELSER

Genomförandetid

Genomförandetiden är 5 år.

Ändrad lovplikt, fastighetsplan

a₁ Marklov krävs även för trädfällning. Kvartersmark



Ärendenummer MBN 2020-1589

Detaljplan för Granen 13

Vimmerby kommun, Kalmar län

Upprättad datum: 2020-06-23

Antagen av kommunfullmäktige 2021-03-01
 Laga kraft 2021-03-28
 Genomförandetid 2026-03-28

Miljö- och byggnadsförvaltningen
 Hultsfred-Vimmerby

Nora Razma
 Planeringsarkitekt