

Ändring av detaljplan del av Vimmerby 3:6 & Vimmerby 3:313

PLANBESTÄMMELSER

Följande gäller inom områden med nedanstående beteckningar. Endast angiven användning och utformning är tillåten. Där beteckning saknas gäller bestämmelsen inom hela planområdet.

GRÄNSBETECKNINGAR

- — — — — Användningsgräns
- - - - - Egenskapsgräns

Tillägg av detaljplan

- Ändring av bestämmelse om utformning: från en högsta byggnadshöjd på 7 meter till en högsta byggnadshöjd på 11 meter.
- Minskning av u-marksområde. U-området regleras till 6 m från tomträngs.

Handlingarna för ändring av detaljplan består av:

- plankarta
- behovsbedömning
- tillägg för plan- och genomförandebeskrivning

Handlingarna läses tillsammans med planhandlingar för gällande detaljplan.

Gällande detaljplan:
del av Vimmerby 3:6 och Vimmerby 3:313
Lagakraftdatum 2013-01-11
Akt nr V 123:3 Plan nr Vim- 224



Antagandehandling

Ärendenummer MOB 2014-427


Tillägg för detaljplan del av Vimmerby 3:6 och Vimmerby 3:313 i Vimmerby stad, Vimmerby kommun, Kalmar län

Upprättad datum 2015-02-10
Antagen av miljö- och byggnadsnämnden 2015-03-24
Laga kraft 2015-04-15

Miljö- och byggnadsförvaltningen
Hultsfred-Vimmerby

Planförfattare:
Sarah Hassib

VIM 236

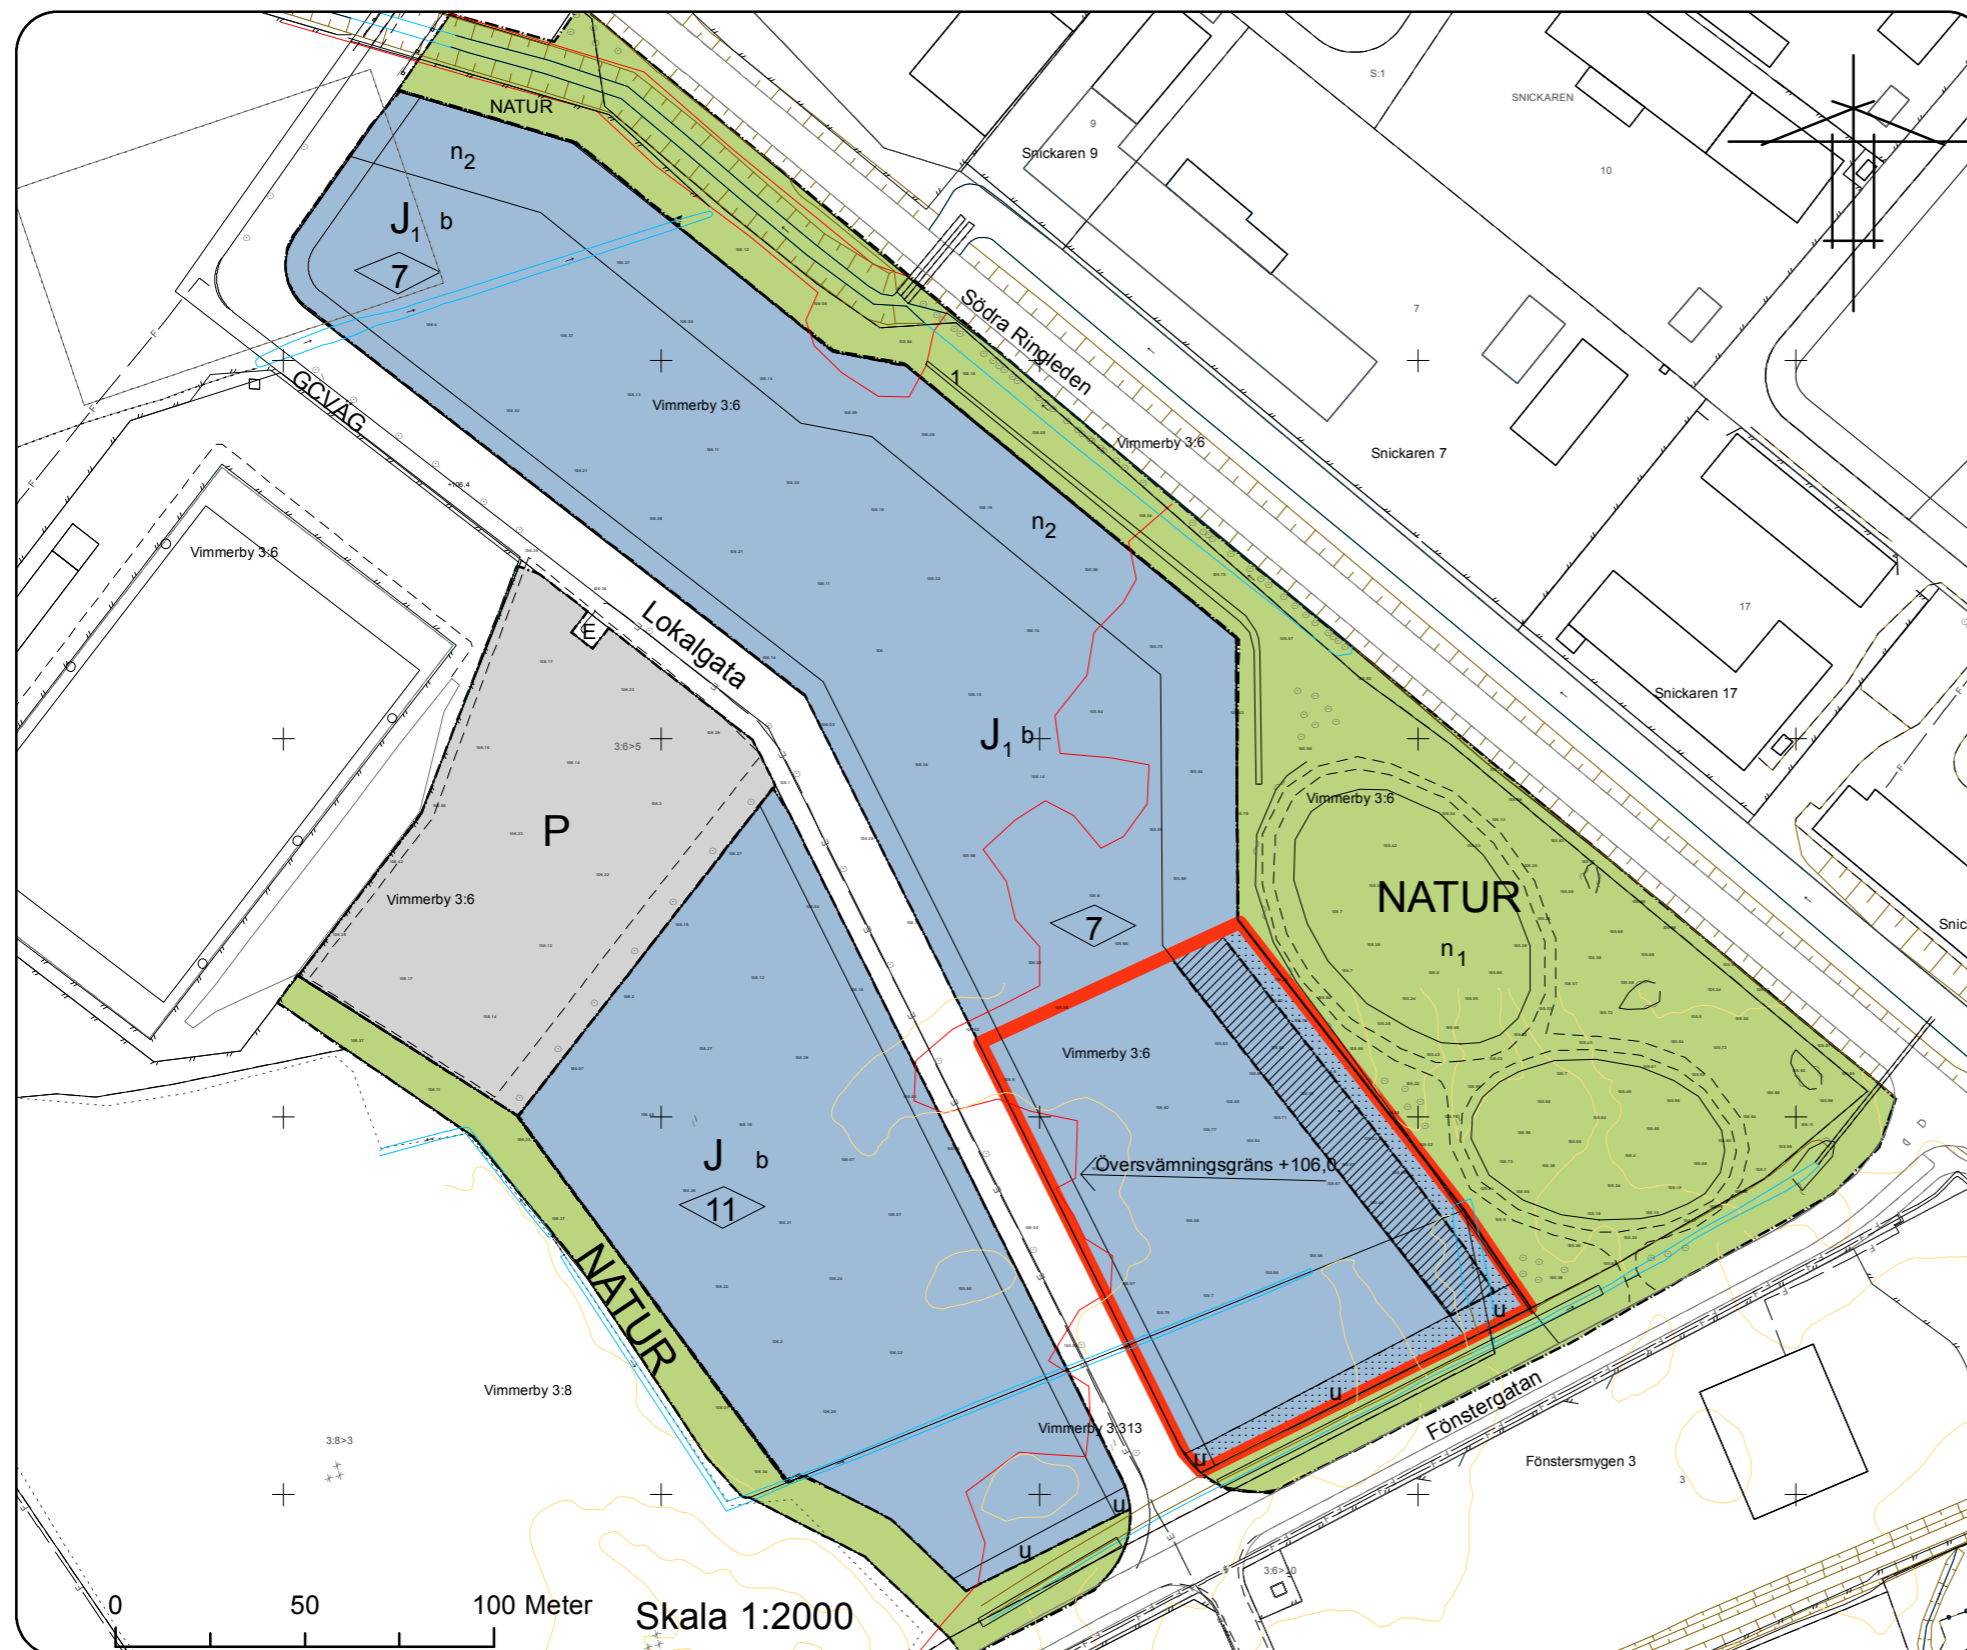

Grundkarteinformation

- | | | | | | |
|--|--------------------|--|-----------------|--|------------------|
| | Byggnad, takkontur | | Fastighetsgräns | | Belysningsstolpe |
| | Byggnad, husliv | | Stödmur | | Vattendrag |
| | Uthus/garage | | Stenmur | | |
| | Skärmtak | | Staket | | |
| | Transformator | | Häck, mittlinje | | |
| | Kyrka | | Teleledning | | |
| | Offentlig byggnad | | Gångbana | | |

Grundkartan är ajourhållet utdrag ur Vimmerby kommuns primärkarta. Koordinatsystem i plan: Sweref 99 16 30 Höjdsystem: RH00 Fastighetsredovisningen aktuell: 2014-00-00 Godkänd från sekretessynpunkt för spridning: 2014-00-00

Hultsfred-Vimmerby Miljö-och Byggnadsförvaltning Utvecklingsavdelningen 2014-00-00