


6394300

6394200

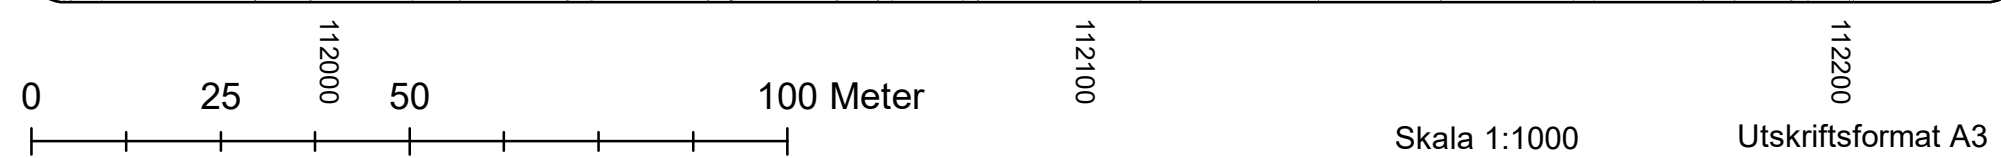


Grundkarteinformation

- Byggnad, takkontur
- Byggnad, husliv
- Uthus/garage
- Skärmtak
- Transformator
- Kyrka
- Offentlig byggnad
- - Fastighetsgräns
- Stödmur
- = Stenmur
- Staket
- Häck, mittlinje
- Teleledning
- Gångbana
- + Belysningsstolpe
- Vattendrag

Grundkartan är förädlad utdrag ur Vimmerby kommuns primärkarta. Koordinatsystem i plan: Sweref 99 16 30 Höjdsystem: RH2000 Fastighetsredovisningen aktuell: 2018-09-03

Hultsfred- Vimmerby Miljö- och Byggnadsförvaltning Utvecklingsavdelningen 2018-11-14

Skala 1:1000 Utskriftsformat A3

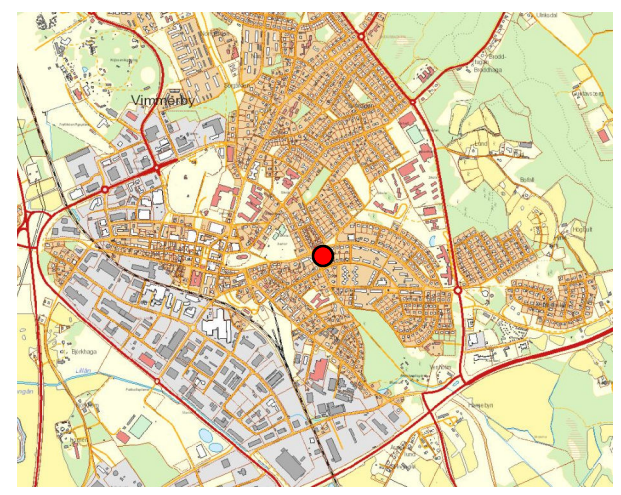

Orienteringskarta

PLANBESTÄMMELSER

Följande gäller inom områden med nedanstående beteckningar. Endast angiven användning och utformning är tillåten. Där beteckning saknas gäller bestämmelsen inom hela planområdet.

GRÄNSBETECKNINGAR

- Planområdesgräns
- Användningsgräns
- Egenskapsgräns

ANVÄNDNING AV MARK OCH VATTEN

Allmänna platser med kommunalt huvudmannaskap

GATA₁ Huvudgata.

Kvartersmark

BD Bostäder, Vård.

EGENSKAPSBESTÄMMELSER FÖR KVARTERSMARK

Omfattning

Högsta nockhöjd är 14 meter.

e₁ 40% Största byggnadsarea är 40% av fastighetsarea.

Placering

Marken får inte förses med byggnad.

Utfart

Körbar förbindelse får inte anordnas.

Mark

n1 50% av fastighetsarean får hårdgöras.

ADMINISTRATIVA BESTÄMMELSER

Genomförandetid

Genomförandetiden är 5 år.



0884-P2018/8

Ärendenummer MBN 2017-132

Detaljplan för Pistolsmeden 2 (efter fastighetsreglering) Vimmerby kommun

Kalmar län

Upprättad datum: 2018-02-27
 Justerad: 2018-11-14
 Antagen av: Kommunfullmäktige 2018-10-15
 Laga kraft 2018-11-14
 Genomförandetid

Miljö- och byggnadsförvaltningen
 Hultsfred - Vimmerby

Planförfattare: Gabriel Helgesson
 Planarkitekt