



DEL AV GÄLLANDE DETALJPLAN (0884-P396)
TILLSAMMANS MED DIGITALA ÄNDRINGAR (0882-P2021/4)

Grundkarteinformation

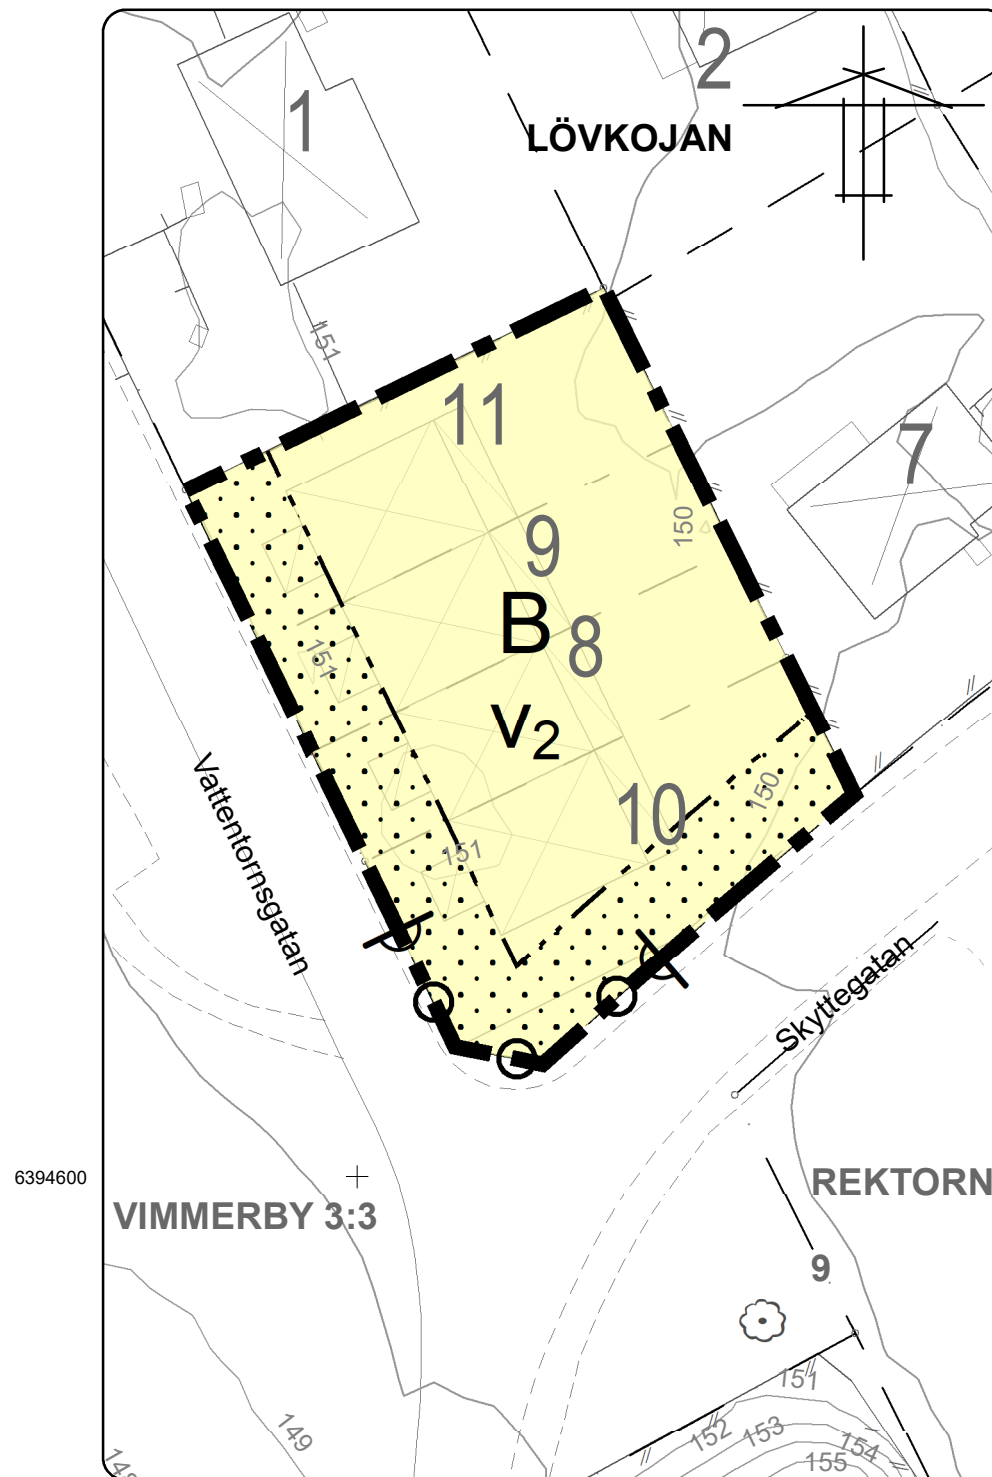

FÖRSLAG TILL ÄNDRING AV DETALJPLAN

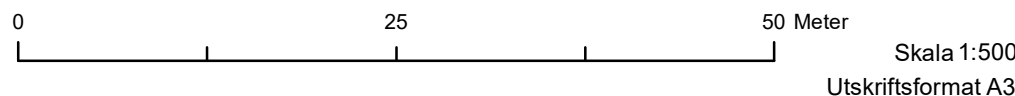

Grundkartan är förädlad ajourhållet utdrag ur Vimmerby kommuns primärkarta.
Koordinatsystem i plan: Sweref 99 16 30
Höjdsystem: RH2000
Fastighetsredovisningen aktuell: 2022-02-28

Hultsfred-Vimmerby Miljö-och Byggnadsförvaltning
Utvecklingsavdelningen 2022-06-09

PLANBESTÄMMELSER

GRÄNSBETECKNINGAR

Områdesgräns inom vilket ändring genomförs

PLANBESTÄMMELSER SOM UPPHÖR ATT GÄLLA

- V₁** Största antal lägenheter per fastighet ska vara en, PBL 4 kap. 11 § 1 st 3 p.
- I** Högsta antal våningar är angivet som I. Kompletteringsbyggnad får uppföras i en våning. Bestämmelsen har digitaliserats för att möjliggöra analyser, men används inte idag.
- a₁** Utöver det som följer av 2-7 §§ krävs det bygglov för de åtgärder som avses i 4 a-4 c §§. Kvartersmark, PBL 9 kap. 8 § st 2a)

PLANBESTÄMMELSER SOM INFÖRS

EGENSKAPSBESTÄMMELSER FÖR KVARTERSMARK

- V₂** Största antal lägenheter per fastighet ska vara två, PBL 4 kap. 11 § 1 st 3 p.

ADMINISTRATIVA BESTÄMMELSER

Genomförandetiden är 60 månader från att ändringen vinner laga kraft., PBL 4 kap. 21 §

Underliggande detaljplan: Förslag till ändring av detaljplan för kvarteret Lövköjan (0884-P396) laga kraft vunnen 2013-04-24, tillsammans med ändring av detaljplan (0884-P2021/4) laga kraft vunnen 2021-06-08 i Vimmerby kommun, Kalmar län. Fortsätter att gälla tillsammans med denna ändring av detaljplan.



0884-2022/2

Ärendenummer MBN 2022-495

Ändring av detaljplan för
Kvarteret Lövköjan (0884-P396)

Vimmerby, Vimmerby kommun, Kalmar län

Upprättad datum:	2022-02-17
Reviderat:	2022-04-22
Antagen av miljö- och byggnadsnämnden	2022-06-09
Laga kraft	2022-07-05
Genomförandetid	2027-07-05

Miljö- och byggnadsförvaltningen
Hultsfred-Vimmerby

Hanna Maleus Larsson
Planarkitekt